



Alzado Exterior
E: 1/5

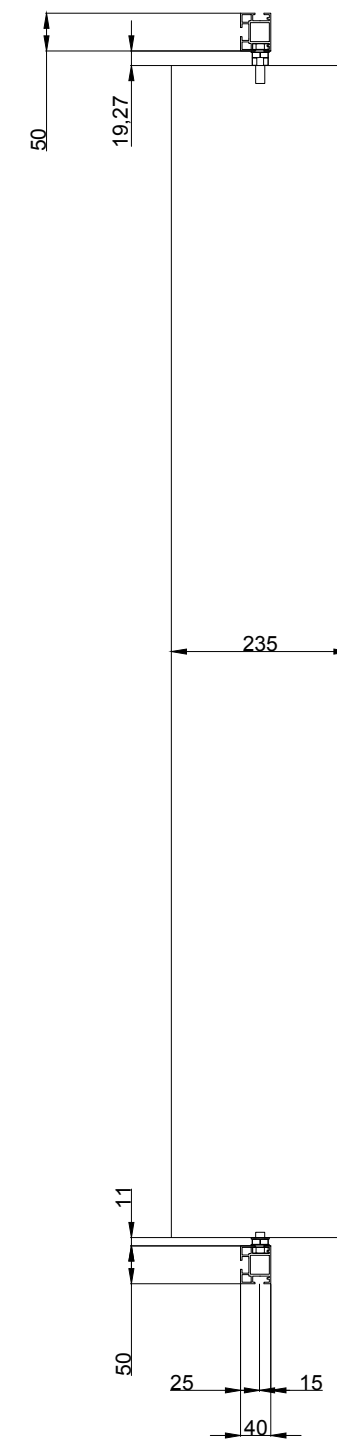

Sección
E: 1/5

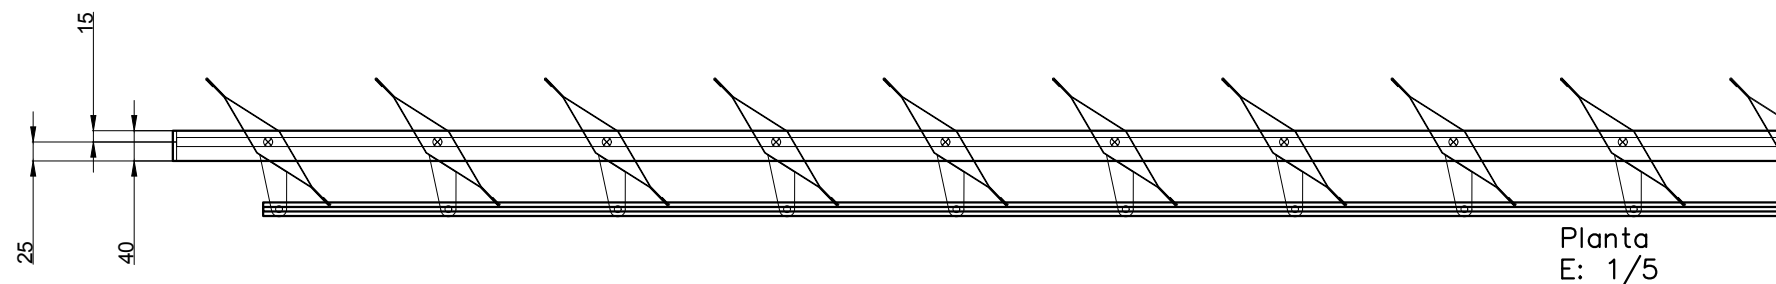


Planta
E: 1/5

Descripción:

Conjunto R 235



Aplicación:
Marco Fijo

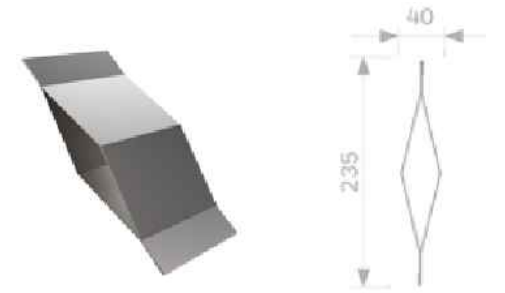

Título plano:

CONJUNTO R 235
Paramento

Familia:

CELOSÍAS

Clasificación:

GRADPANEL > Acero >
> Serie R > R 235

Autor:

GRADHERMETIC
Industrial Gradhermetic, S.A.E.

Escala:

Según plano (DIN-A3)

Revisión:

v1